

bordo
INVEST



Ankara'da Eskişehir Yolu üzerinde yükselen Bordo Inn West, 900 daire ve 18 cadde mağazasıyla modern yaşamın yeni merkezi oluyor!

1+1 ve 2+1 daire seçenekleri, kapalı otopark ve sosyal ayrıcalıklarıyla konforlu bir yaşam ve kazançlı bir yatırım fırsatı sunuyor.

Ankara'nın en değerli konumunda Eskişehir Yolu üzerinde yükselen Bordo Inn West, 900 dairesi ve 18 cadde mağazasıyla modern yaşamın merkezi oluyor. 1+1 ve 2+1 daire seçenekleriyle her ihtiyaca uygun çözümler sunarken, estetik mimarisi, ferah kullanım alanları ve kapalı otoparkı ile güvenli, konforlu bir yaşam imkânı sağlıyor. Kapalı yüzme havuzu, spor salonu, sauna ve fitness gibi sosyal ayrıcalıklarıyla yaşam kalitesini yükselten Bordo Inn West, şehrin dinamizmini huzur ve doğayla buluşturan özel bir proje olarak öne çıkıyor.

Hem yaşamak hem de yatırım yapmak isteyenler için benzersiz fırsatlar sunan Bordo Inn West'te siz de yerinizi alın, ayrıcalıklı bir yaşama bugünden adım atın.

bordo
INNWEST



BORDO INVEST

TICARI TICARI TICARI TICARI TICARI TICARI TICARI TICARI TICARI TICARI TICARI TICARI TICARI TICARI TICARI TICARI TICARI TICARI TICARI TICARI

OTOPARK

OTOPARK







BORDO INVEST





BORDO 145

INNWEST

RECEPTION





Success begins
with self-discipline

Don't stop when you're tired.
Stop when you're done.



1+1 Daire Planı



1+1 TİP-1

1. GİRİŞ-MUTFAK: 12,92 m²
2. YAŞAM ALANI: 11,80 m²
3. YATAK ODASI: 11,13 m²
4. BANYO: 3,50 m²
5. BALKON: 6,75 m²

NET ALAN:46,10 m²



1+1 TİP-2

1. GİRİŞ-MUTFAK: 11,02 m²
2. YAŞAM ALANI: 9,96 m²
3. YATAK ODASI: 10,58 m²
4. BANYO: 2,80 m²
5. BALKON: 3,10 m²

NET ALAN:37,46 m²

1+1 Daire



1+1 Daire



1+1 Daire



1+1 Daire



1+1 Daire



1+1 Daire



2+1 Daire Planı



2+1 TİP-1

1. GİRİŞ-MUTFAK: 15,73 m²
2. YAŞAM ALANI: 12,30 m²
3. ODA-1: 10,30 m²
4. YATAK ODASI: 13,88 m²
5. BANYO: 3,95 m²
6. BALKON: 3,30 m²

NET ALAN: 59,46 m²



2+1 TİP-2

1. GİRİŞ-MUTFAK: 15,91 m²
2. YAŞAM ALANI: 12,31 m²
3. ODA-1: 10,27 m²
4. YATAK ODASI: 13,93 m²
5. BANYO: 4,00 m²
6. BALKON: 3,30 m²

NET ALAN: 59,72 m²

2+1 Daire



2+1 Daire



2+1 Daire



2+1 Daire



2+1 Daire



2+1 Daire



2+1 Daire




2+1 Daire





bordo
INNEST

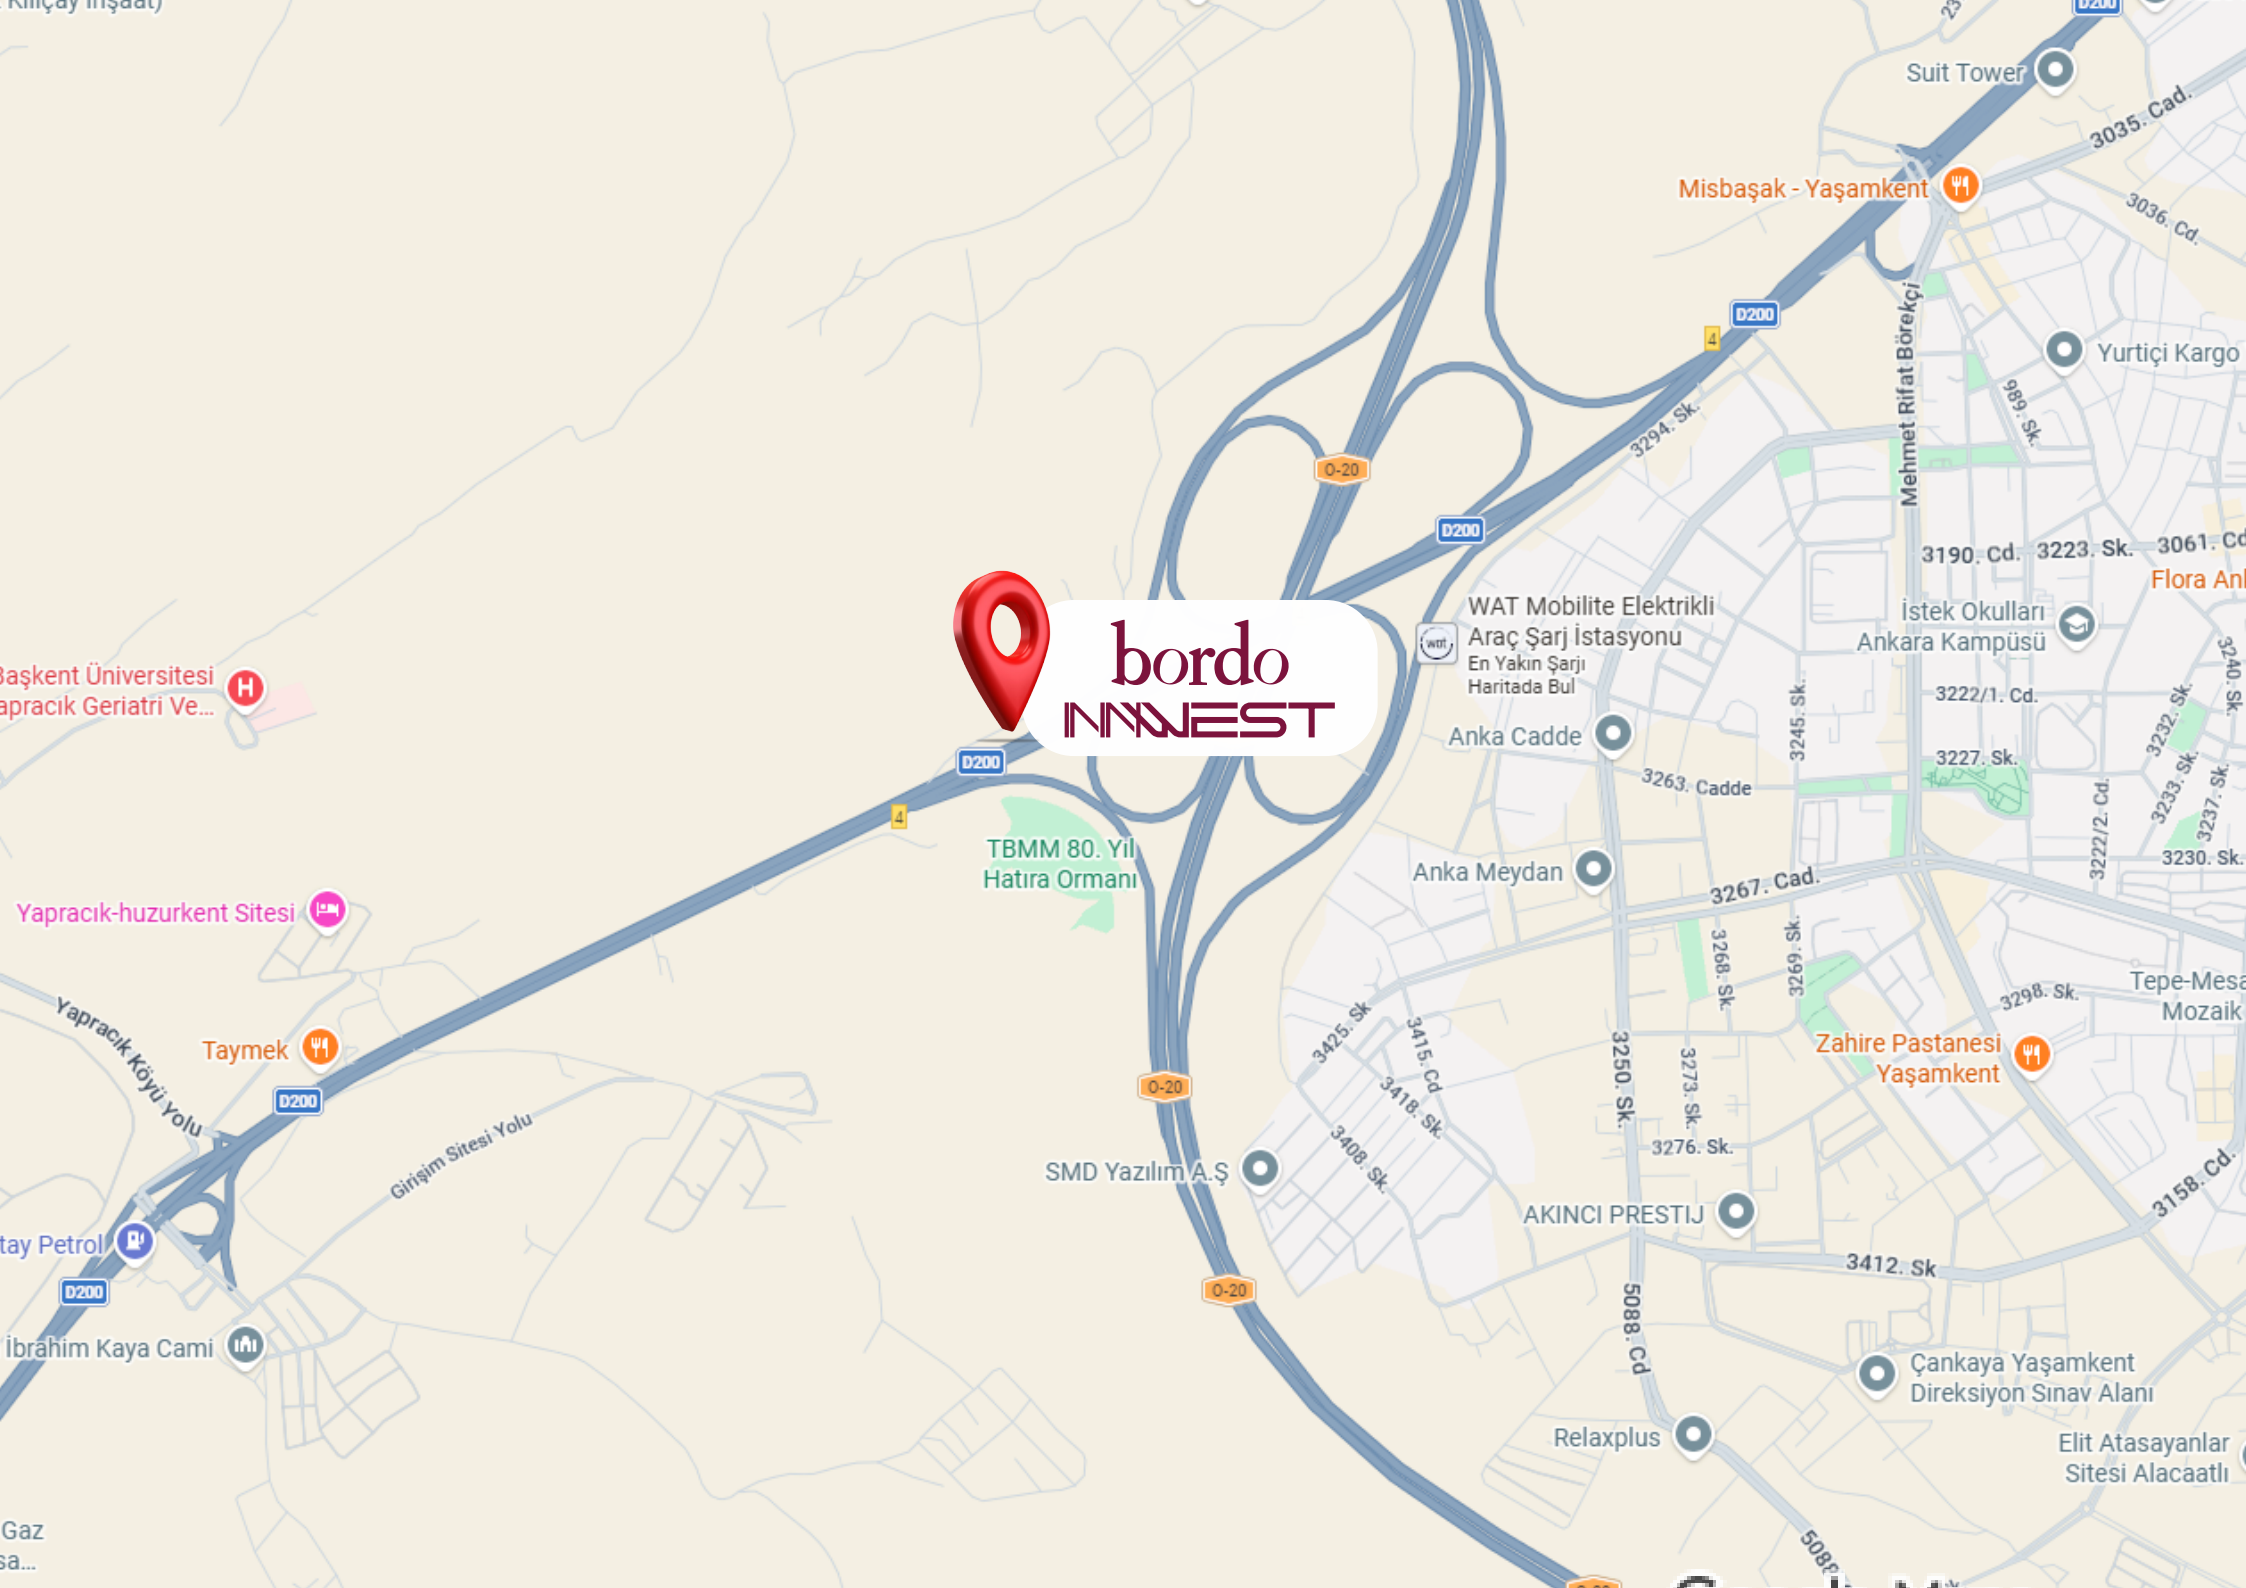



bordo
INNEST

Teşekkürler...

0 (549) 281 14 44

www.bordo145.com.tr
info@bordo145.com.tr

Bu broşür **Bordo Inn West** projesi ile ilgili genel bilgi sağlamak için yalnızca tanıtım amacıyla hazırlanmıştır. Kesinlikle taahhüt niteliği taşımamaktadır. Broşürde yazılan proje bilgileri ile bir çelişki olması durumunda uygulama projesi ve sözleşme bilgileri esastır.